


BEBAUUNGSPLAN

M

1 : 1000

AM KIRCHSTEIG II, 8911 HÖFSTETTEN

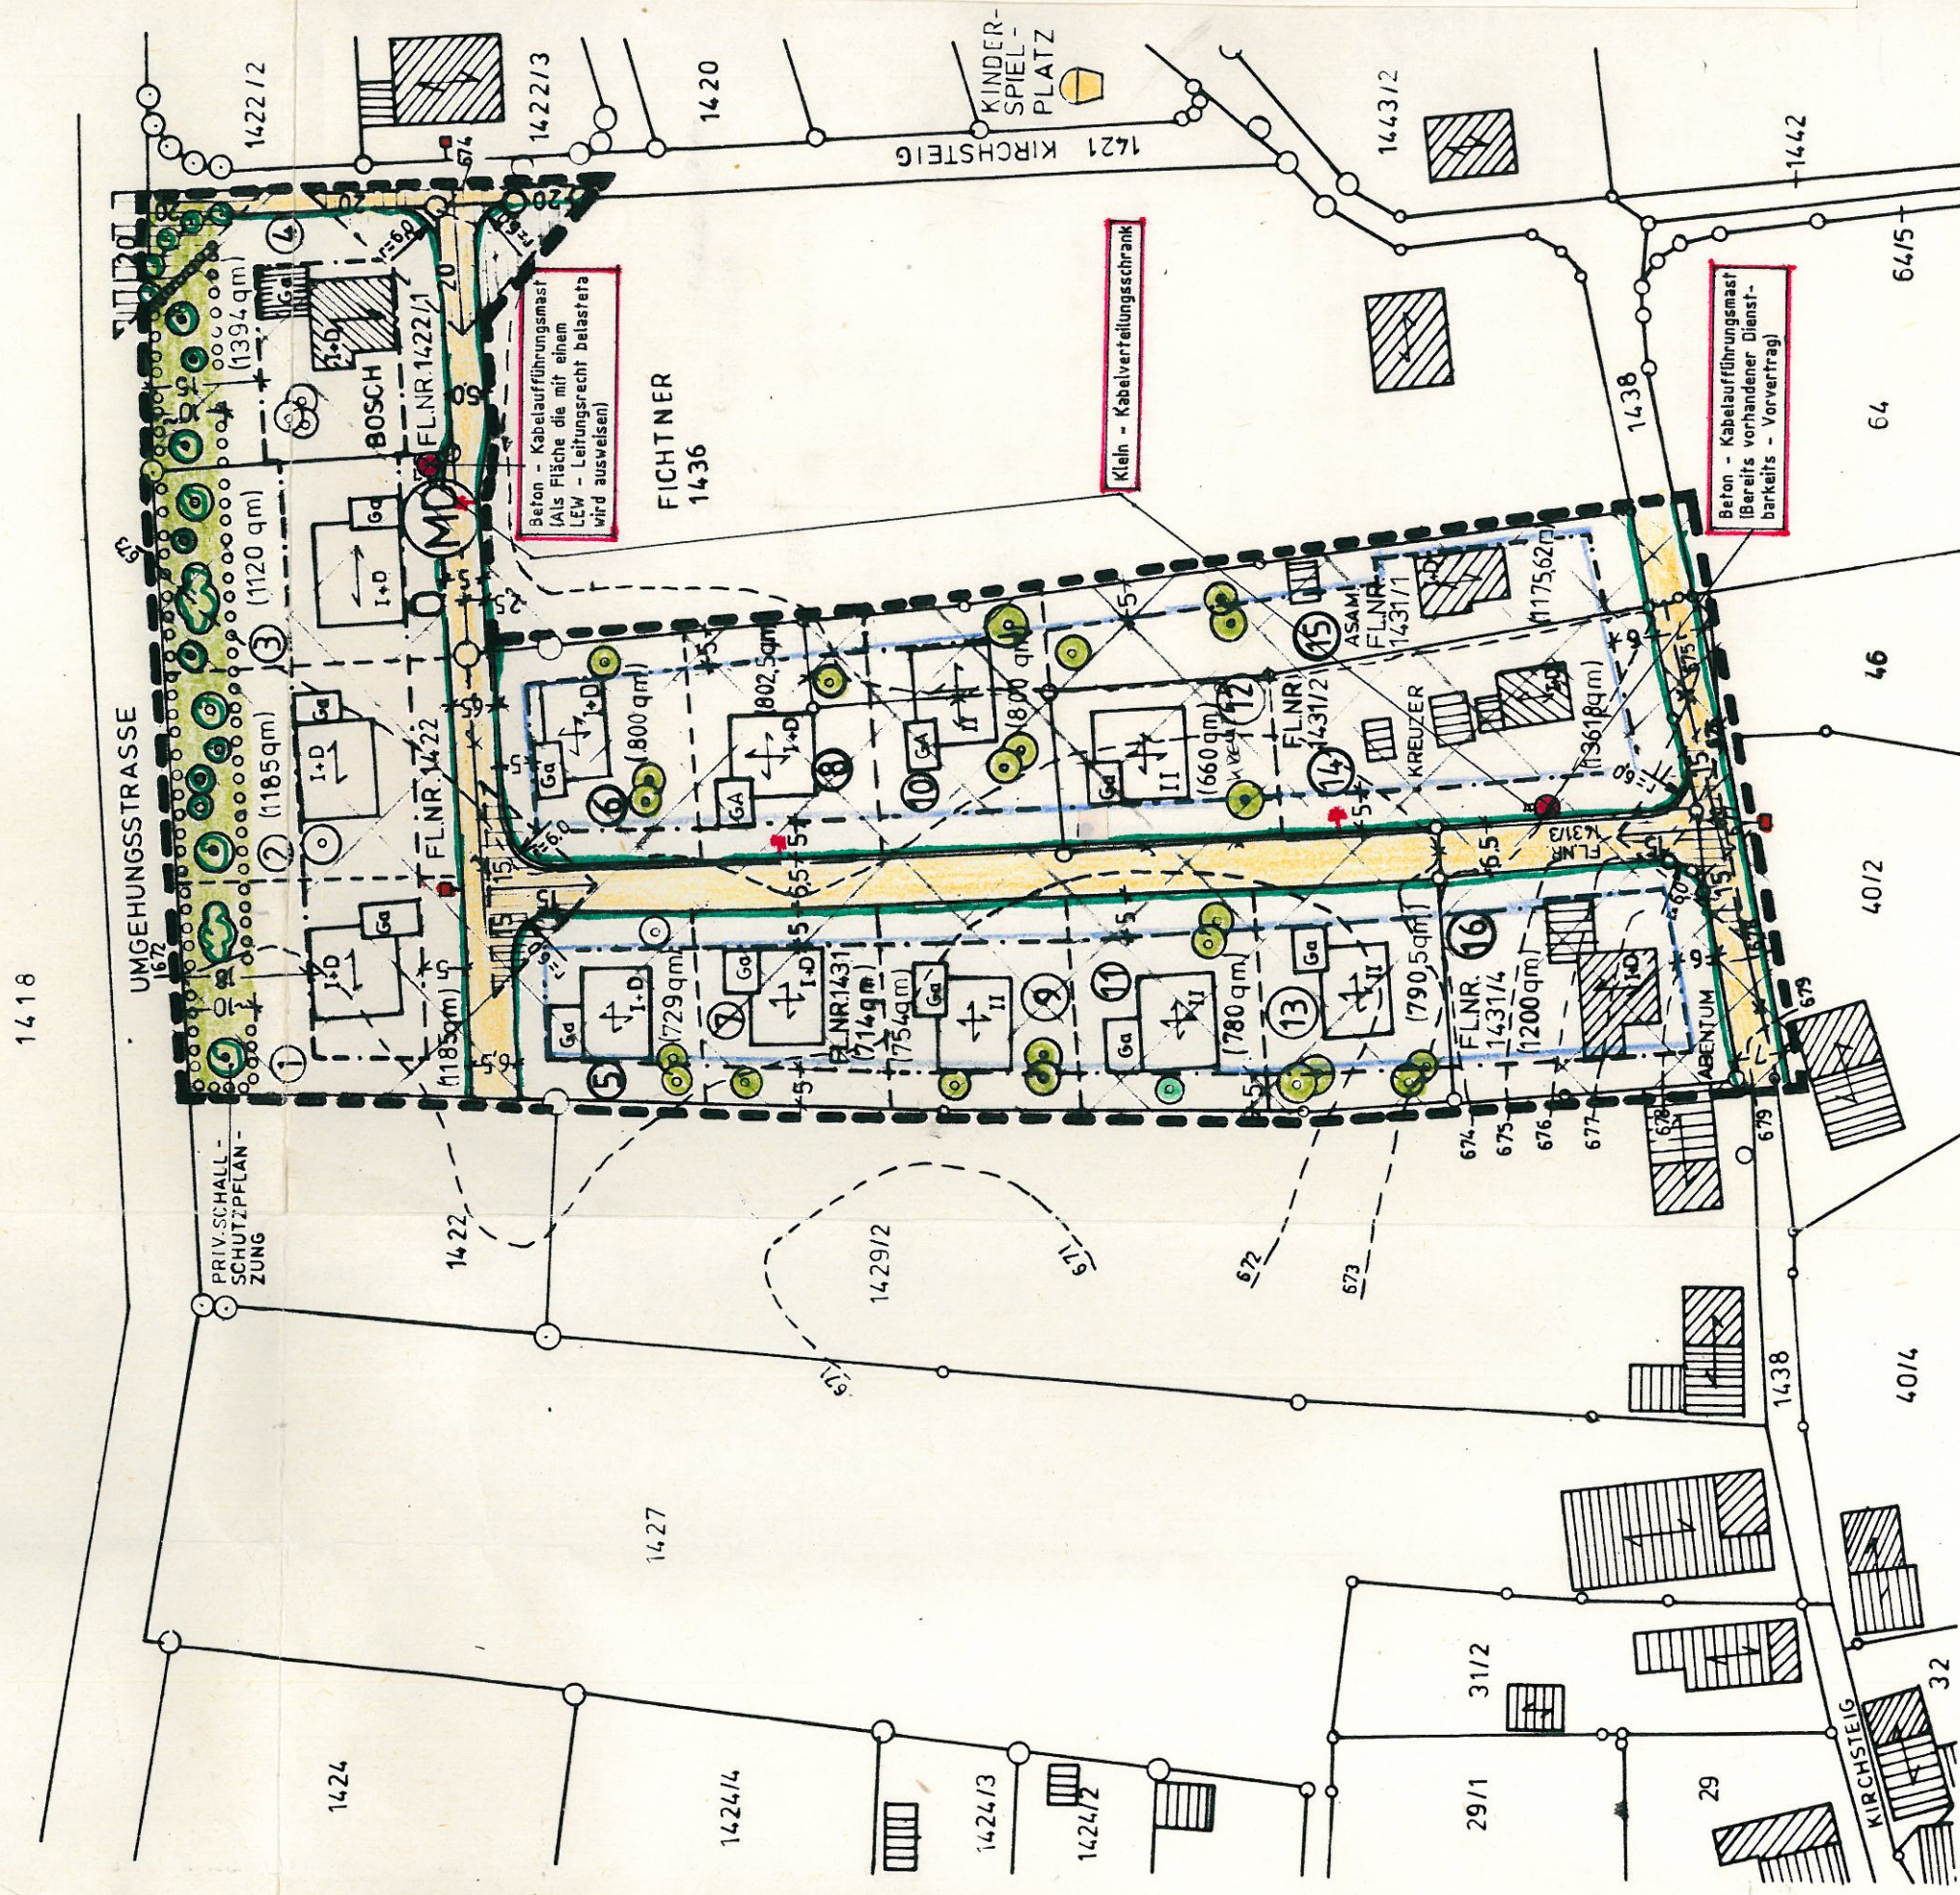

Beton - Kabelführungsmast
(Als Fläche die mit einem
LEW - Leitungsrecht belastet
wird ausweisen)

Kleinh - Kabelverteilungschränk

Beton - Kabelführungsmast
(Bereits vorhandener Dienst-
barkeits - Vorvertrag)



T H E O B R A U
B A U T E C H N . I N G . B U R O
Beratung - Planung - Oberwachung im Bau
8911 ISSING, Gartenstraße 4
Telefon 09194/328

PLANUNG:

ISSING, DEN 12.9.82
geä. 24.9.82
" 26.10.82
geä. 21.4.83

0001 : 1

M

BEBAUUNGSPLAN

AM KIRCHSTEG II 8011 HOFSTETTEN

VERFAHRENSHINWEISE

Der Entwurf des Bebauungsplanes wurde mit der Begründung gemäß § 2a Abs. 6 BBauG in der Zeit vom **9.5.1983** bis **10.6.1983** öffentlich ausgelegt.



Hofstetten, den **13. Juni 1983**

Karl Schmid
1. Bürgermeister

Die Gemeinde Hofstetten hat diesen Bebauungsplan gemäß § 10 BBauG am **26.7.1983** als Satzung beschlossen.



Hofstetten, den **27. Juli 1983**

Karl Schmid
1. Bürgermeister

Das Landratsamt Landsberg a. Lech hat diesen Bebauungsplan mit Schreiben vom **24.11.1983** Az.: **610-4.0** gemäß § 11 BBauG i.V.m. § 3 Delegationsverordnung genehmigt.



Landsberg a. Lech, den **13.8.1983**

Karl Schmid
1. Bürgermeister

Der Bebauungsplan wurde mit Begründung i.V.m. § 29 der Geschäftsordnung des Gemeinderates Hofstetten durch Niederlegung in der Geschäftsstelle der Verwaltungsgemeinschaft Pürgen und Bekanntgabe der Niederlegung durch Anschlag an der Amtstafel der Verwaltungsgemeinschaft Pürgen und an allen Amtstafeln der Gemeinde am **8.6.1984** ortsüblich bekanntgemacht. Mit dieser Bekanntmachung wurde der Bebauungsplan rechtsverbindlich.



Hofstetten, den **10. August 1984**

Karl Schmid
1. Bürgermeister



VERFAHRENSHINWEISE
0001 : 1
M
BEBAUUNGSPLAN
AM KIRCHSTEG II 8011 HOFSTETTEN

PLANUNG

58.11.83
58.12.83
59.10.83