


BEBAUUNGSPLAN

,GEWERBEGEBIET - HOFSTETTEN - SÜD'

DER GEMEINDE PÜRGEN

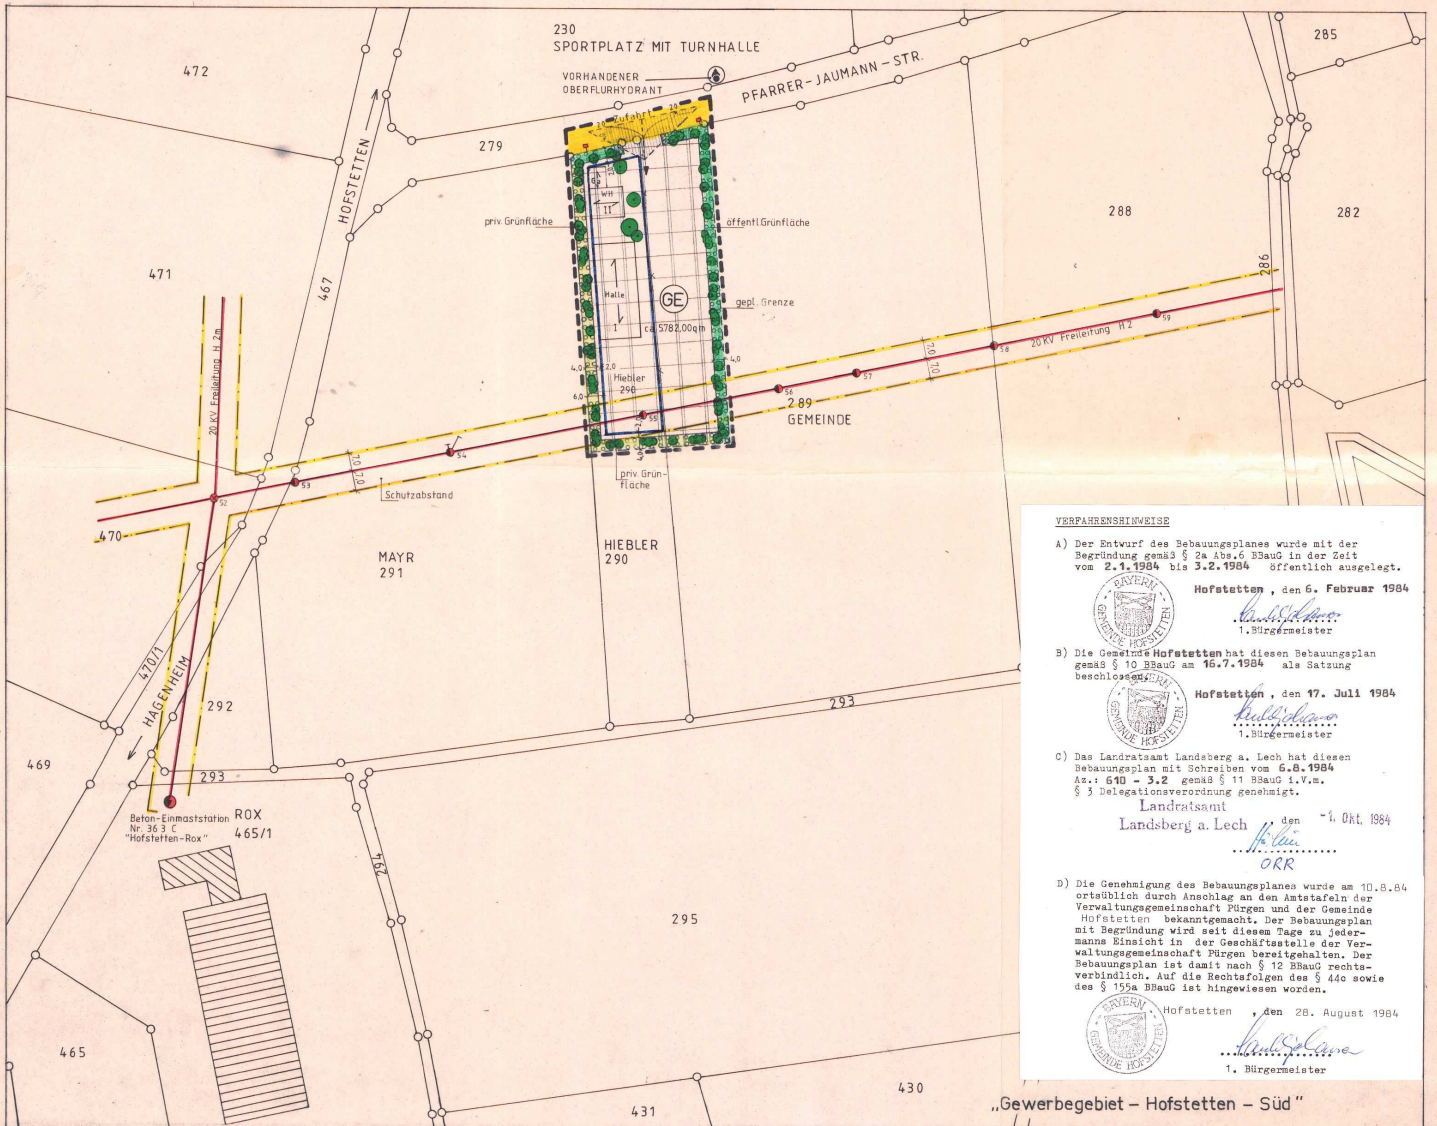

VERFAHRENSHINWEISE

A) Der Entwurf des Bebauungsplanes wurde mit der Begründung gemäß § 2a Abs. 5 BBAuG in der Zeit vom 2.1.1984 bis 3.2.1984 öffentlich ausgelegt.



Hofstetten, den 6. Februar 1984
 1. Bürgermeister

B) Die Gemeinde Hofstetten hat diesen Bebauungsplan gemäß § 10 BBAuG am 16.7.1984 als Satzung beschlossen.



Hofstetten, den 17. Juli 1984
 1. Bürgermeister

C) Das Landratsamt Landsberg a. Lech hat diesen Bebauungsplan mit Schreiben vom 6.8.1984 Az.: 600 - 3.2 gemäß § 11 BBAuG i.V.m. § 3 Delegationsverordnung genehmigt.



Landratsamt
 Landsberg a. Lech, den 1. Okt. 1984
 ORR

D) Die Genehmigung des Bebauungsplanes wurde am 10.8.84 ordnungsgemäß durch Anschlag an den Amtstafeln der Verwaltungsgemeinschaft Pürggen und der Gemeinde Hofstetten bekanntgemacht. Der Bebauungsplan mit Begründung wird seit diesem Tage zu jedermanns Einsicht in der Geschäftsstelle der Verwaltungsgemeinschaft Pürggen bereitgehalten. Der Bebauungsplan ist damit nach § 12 BBAuG rechtsverbindlich. Auf die Rechtsfolgen des § 44c sowie des § 155a BBAuG ist hingewiesen worden.



Hofstetten, den 28. August 1984
 1. Bürgermeister

„Gewerbegebiet - Hofstetten - Süd“

Bebauungsplan M 1:1000



Planung



Issing, den 05.08.83
 ged. 01.12.83
 12.06.84

EXEMPLAR DER
 REGIERUNG VON OBERBAYERN
 Sg 801 - Planzentrale -