


BEBAUUNGSPLAN

, GWERBEGEBIET - HOFSTETTEN - SÜD II'

DER GEMEINDE HOFSTETTEN

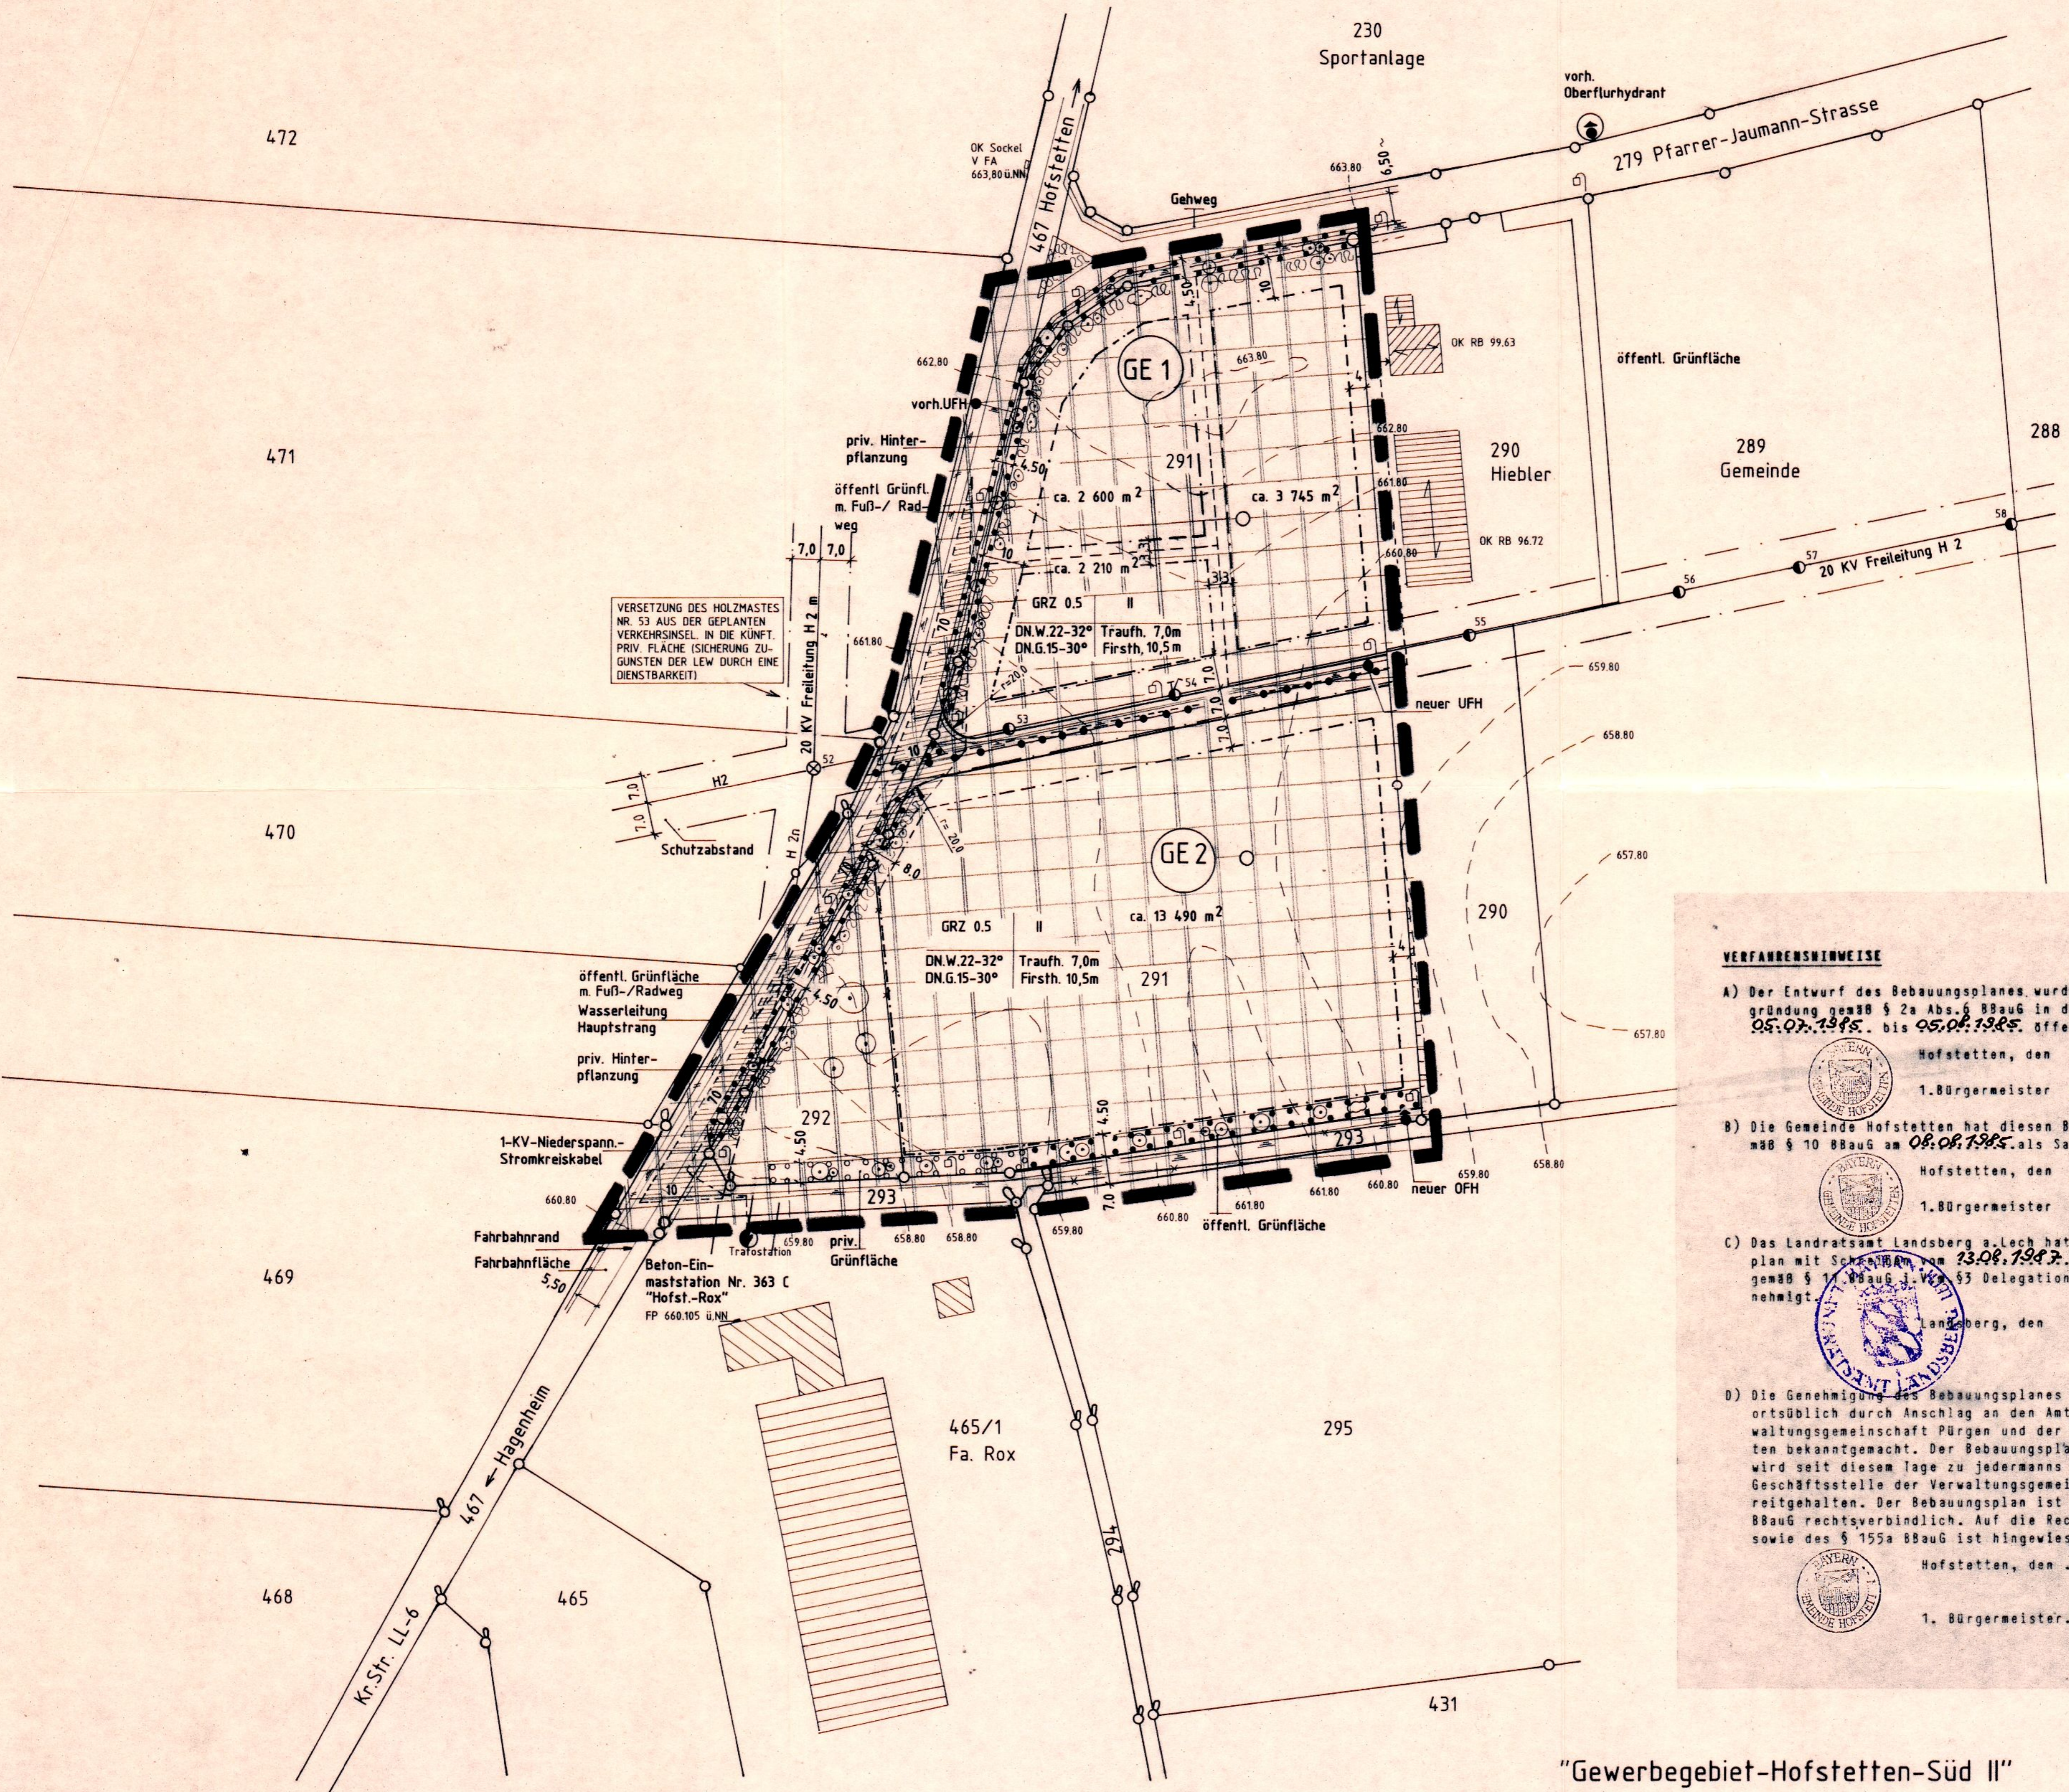

VERSETZUNG DES HOLZMASTES NR. 53 AUS DER GEPLANTEN VERKEHRSINSEL IN DIE KÜNFT. PRIV. FLÄCHE (SICHERUNG ZUGUNSTEN DER LEW DURCH EINE DIENSTBARKEIT)

VERFAHRENSHINWEISE

A) Der Entwurf des Bebauungsplanes wurde mit der Begründung gem 88 § 2a Abs. 6 BBauG in der Zeit vom 05.07.1985 bis 05.08.1985 öffentlich ausgelegt.
Hofstetten, den 20.05.1988
1. Bürgermeister *Karl Jochen*

B) Die Gemeinde Hofstetten hat diesen Bebauungsplan gemäß § 10 BBauG am 08.08.1985 als Satzung beschlossen.
Hofstetten, den 20.5.88
1. Bürgermeister *Karl Jochen*

C) Das Landratsamt Landsberg a. Lech hat diesen Bebauungsplan mit Beschluss vom 23.08.1987 Az.: 6.10-30 gem 88 § 11 BBauG i. V. M. § 5 Delegationsverordnung genehmigt.
Landsberg, den 20.05.1988
Herrn (ORR)

D) Die Genehmigung des Bebauungsplanes wurde am 29.04.1988 ortsüblich durch Anschlag an den Amtstafeln der Verwaltungsgemeinschaft Pürgen und der Gemeinde Hofstetten bekanntgemacht. Der Bebauungsplan mit Begründung wird seit diesem Tage zu jedermanns Einsicht in der Geschäftsstelle der Verwaltungsgemeinschaft Pürgen bereitgehalten. Der Bebauungsplan ist damit nach § 12 BBauG rechtsverbindlich. Auf die Rechtsfolgen des § 44c sowie des § 155a BBauG ist hingewiesen worden.
Hofstetten, den 20.05.1988
1. Bürgermeister *Karl Jochen*

Bebauungsplan M 1:1000

"Gewerbegebiet-Hofstetten-Süd II"



Planung: *Theobrau*
Issing, den 13.06.85
Entwurf v. 10.04.85
geändert a. 2.8.10.85