


2. Bebauungsplanänderung M 1 : 1000

Der Gemeinde Hofstetten

„ AN DER WEIHERSTRASSE „

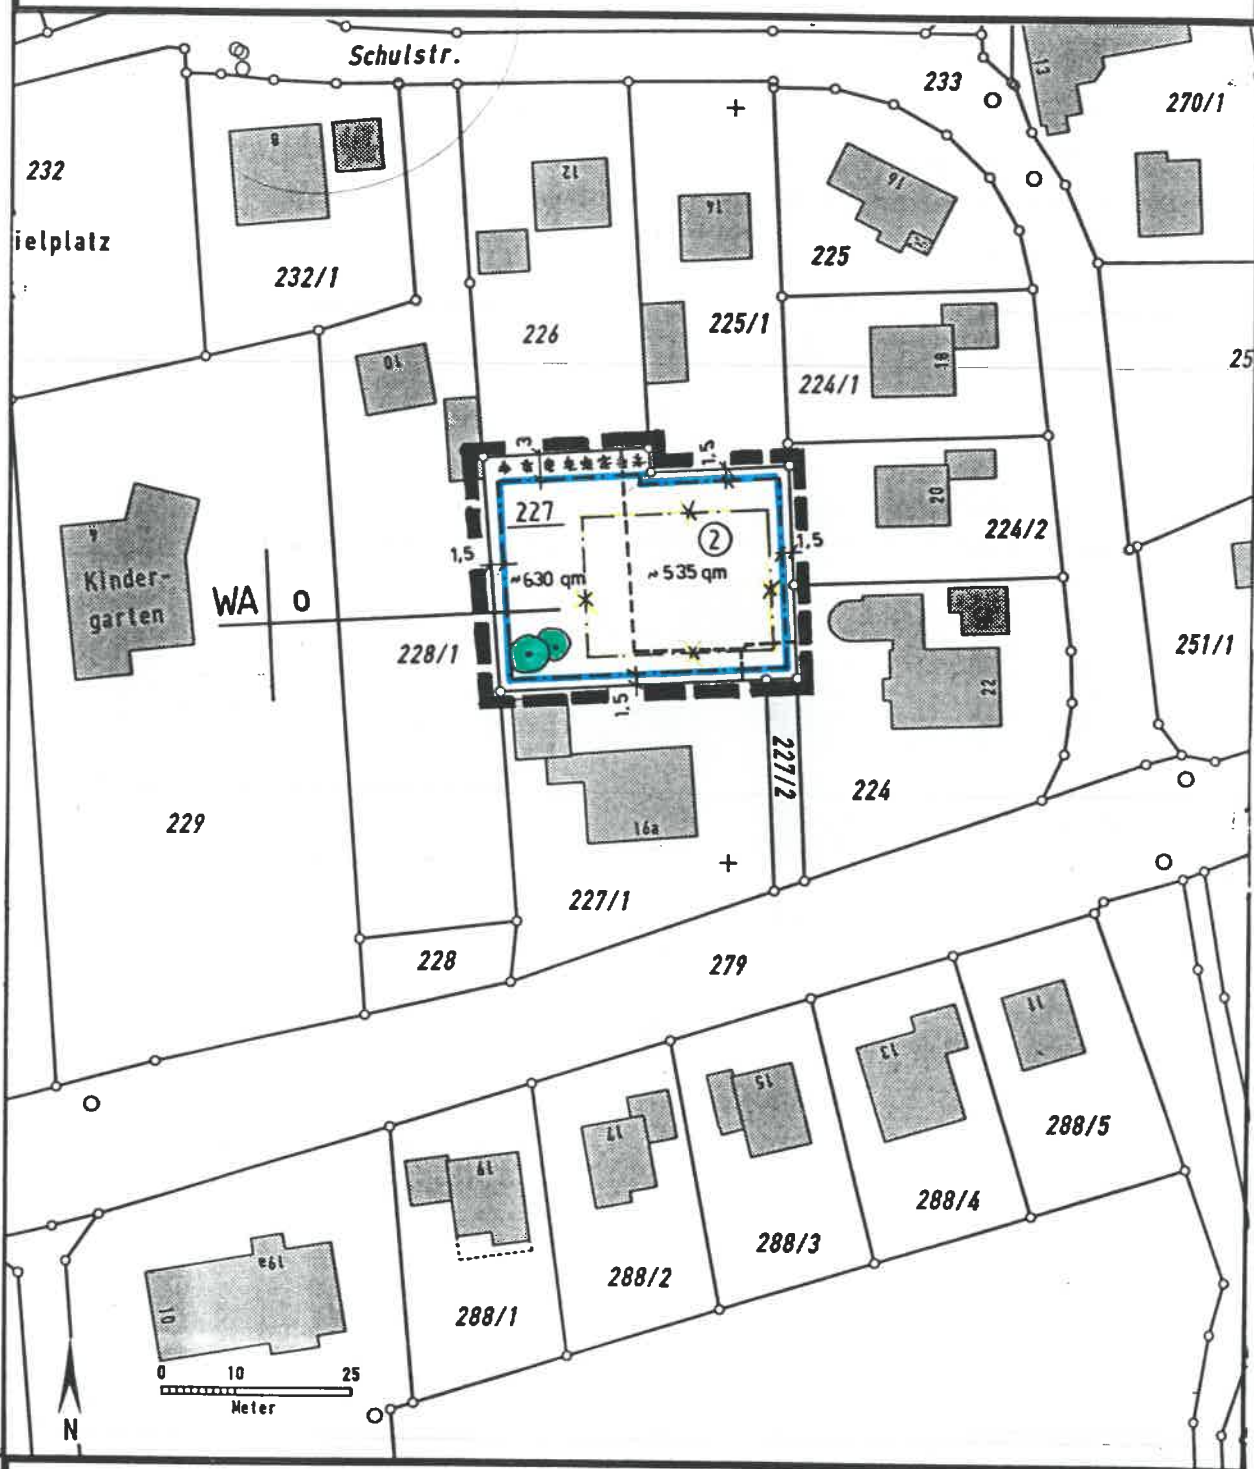

Bautechn. Ing. Büro
THEO BRÄU
 Gartenstraße 4
 86946 Issing
 Tel. 08194/328-FAX 1705

Issing, den 02.05.2007

Planung

Die Gemeinde Hofstetten erlässt aufgrund
 §§1-4 sowie § 8 ff des Baugesetzbuches (BauGB)
 Art. 91 Bayerische Bauordnung (BayBO)
 Art. 23 der Gemeindeordnung für den Freistaat Bayern (GO)

in der zum Zeitpunkt des Satzungsbeschlusses gültigen Fassung diese vom Baut. Ing. Büro Theo Bräu in Issing gefertigte 2. Änderung des Bebauungsplanes " An der Weiherstraße " im vereinfachten Verfahren gem. §13 BauGB als

Satzung

Die Planzeichnung, die Festsetzungen und alle Hinweise des rechtskräftigen Bebauungsplanes " An der Weiherstraße " gelten wie in der ursprünglichen Fassung vom 10.04.1986 und in der 1.Änderung vom 09.04.90 beschrieben, unverändert weiter, ausgenommen nachfolgend aufgeführte:

A) Änderung der Festsetzungen:

A.2) Maß der Baulichen Nutzung:
 (Nr. A.2 Urfassung v. 10.04.86)

Mindestgröße der Baugrundstücke wird von 600 qm auf 500 qm geändert

10) Betroffene Festsetzung durch Planzeichen:

- 10.1) Geltungsbereich der Änderung ▬▬▬
- 10.2) Baugrenze —
- 10.2.a) aufzulassende Baugrenze -x--x--

11) Änderungen - Hinweise:

- 11.03 Vorgeschlagene Grundstücksgrenzen der Neuaufteilung. - - - - -
- 11.10 Größe der Grundstücke nach vorgesehener Teilung. z.B. 535 qm

THEO BRÄU
 BAUTECHN. ING. BÜRO
 Gartenstraße 4
 86946 ISSING, Gartenstraße 4
 Tel. 08194/328 - FAX 1705

Issing, den 02.05.2007

Planung:.....