


BEBAUUNGSPLAN ,GEWERBEGEBIET HOFSTETTEN SÜD III'

DER GEMEINDE HOFSTETTEN

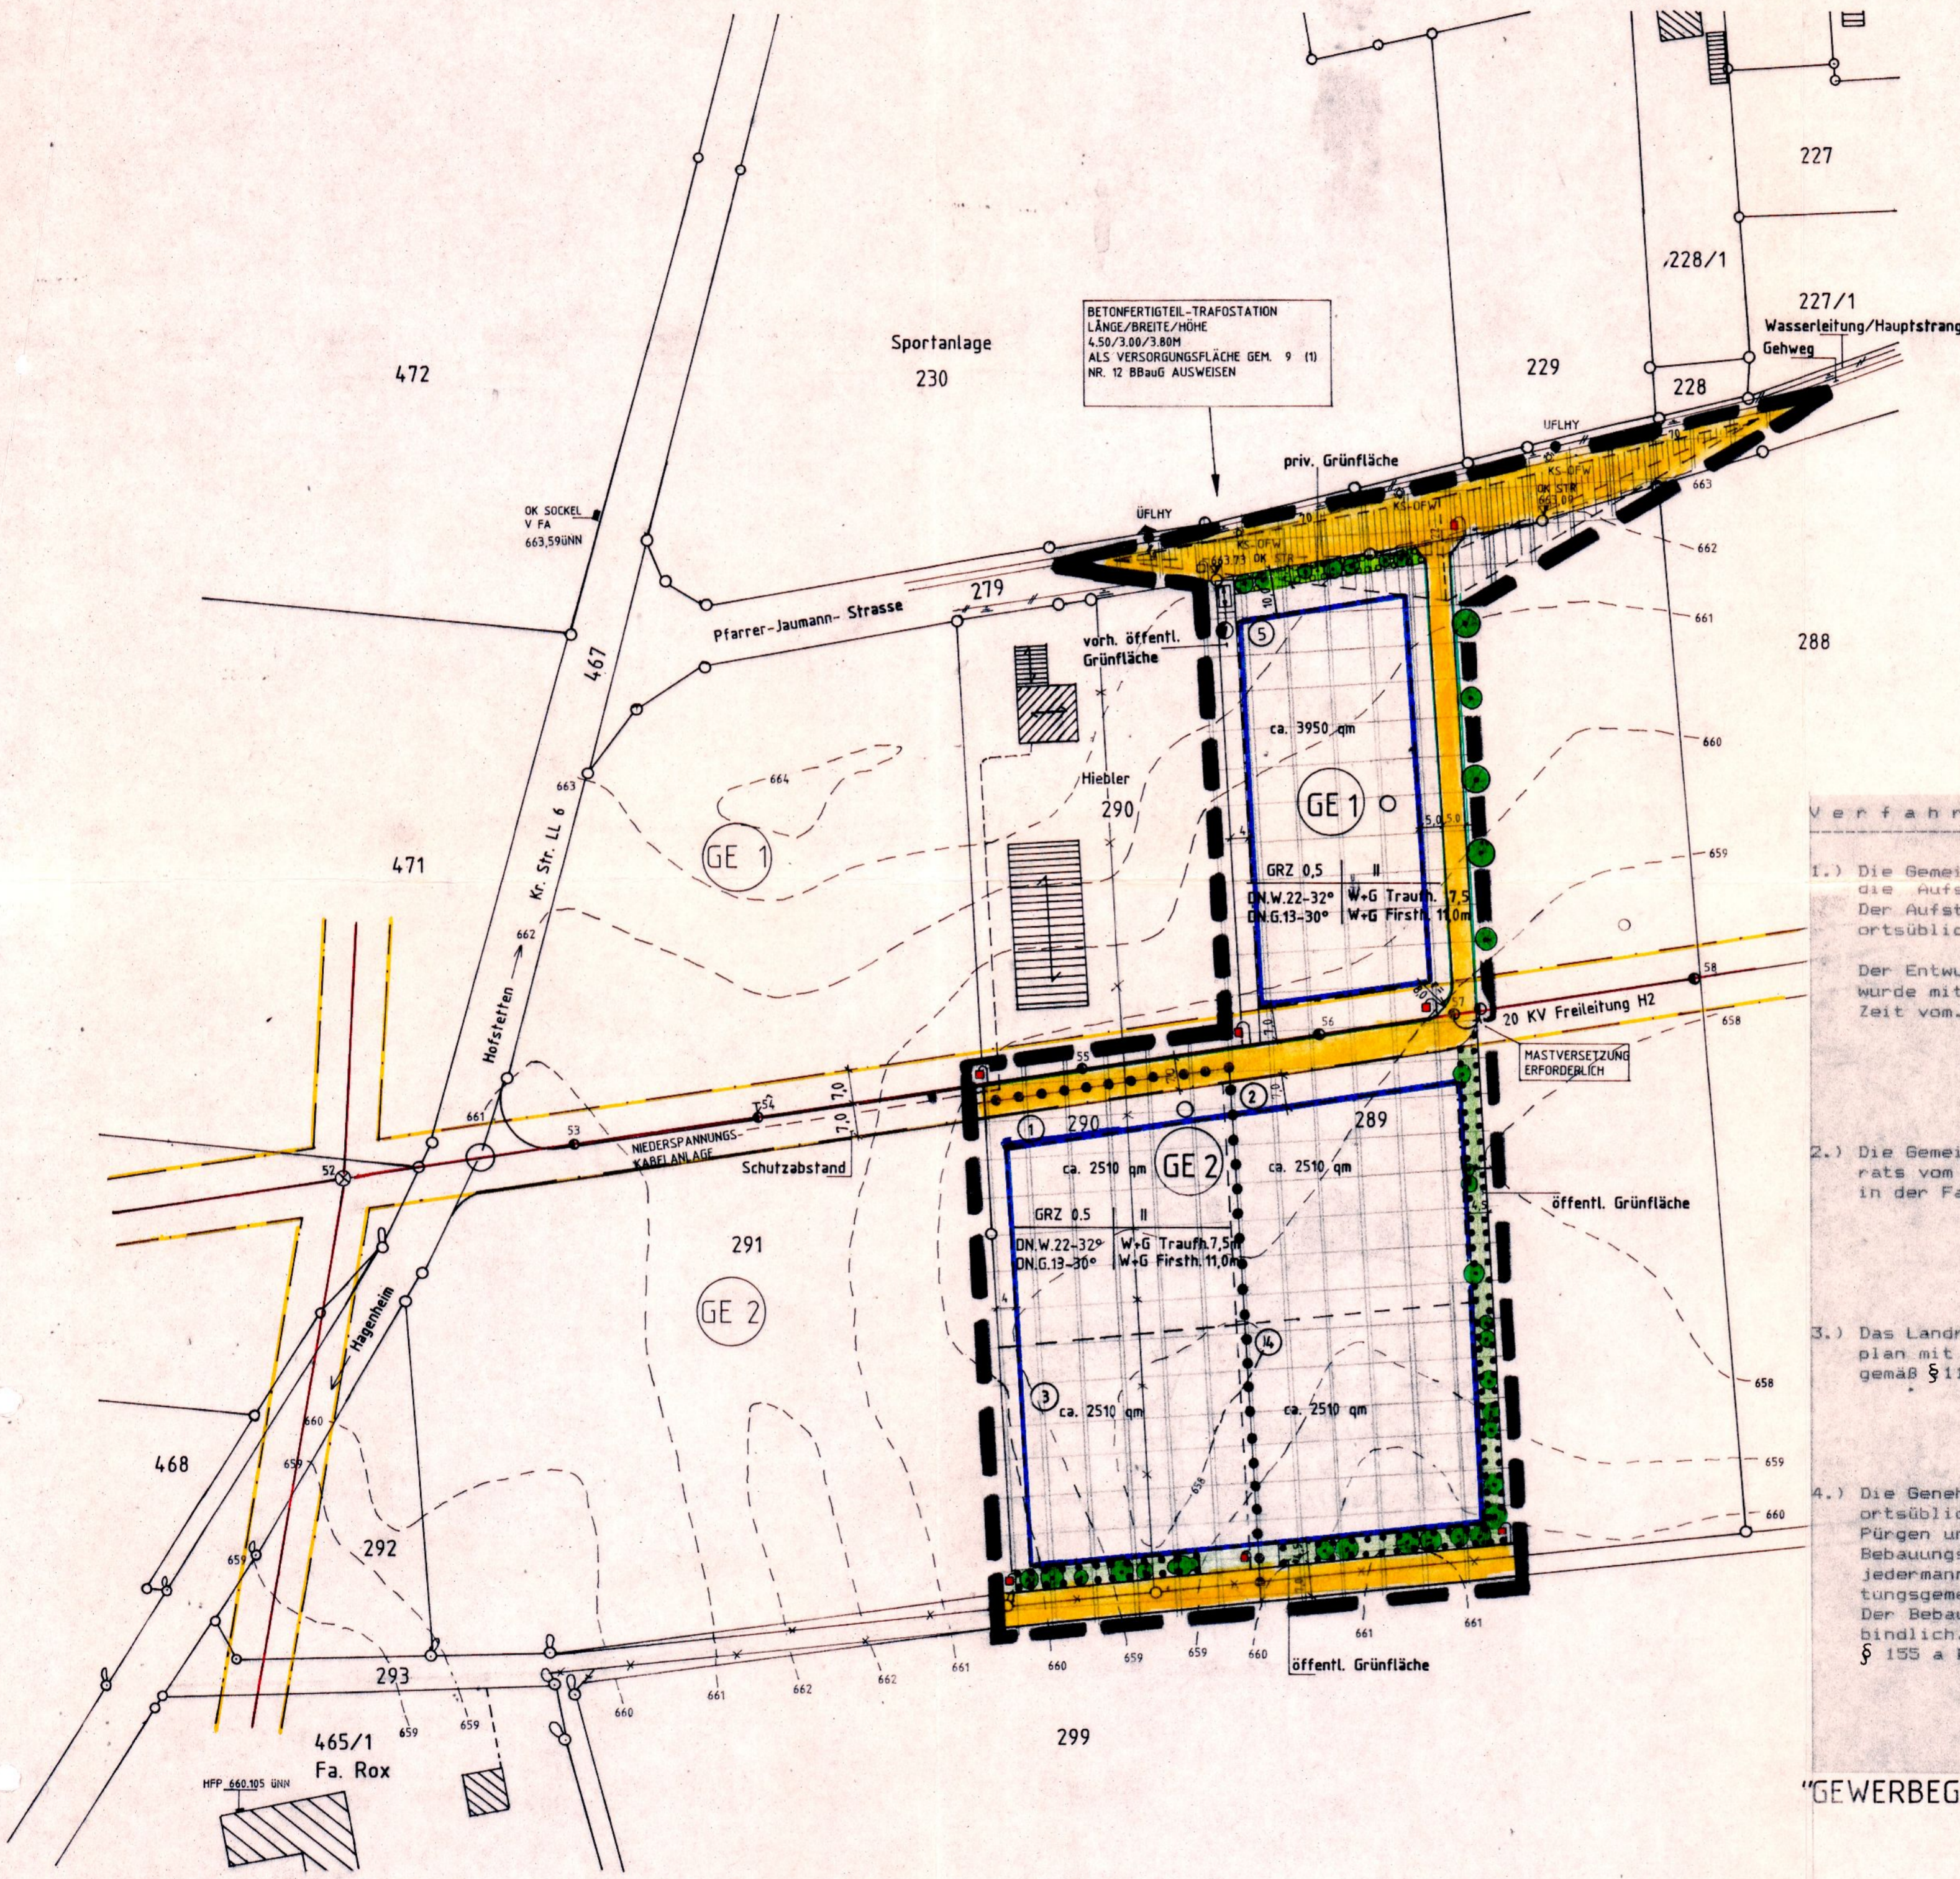

Verfahrenshinweise

24. OKT. 85

1.) Die Gemeinde Hofstetten hat in der Sitzung vom ... die Aufstellung des Bebauungsplans beschlossen. Der Aufstellungsbeschluss wurde am ... 28.11.85 ... ortsüblich bekannt gemacht.

Der Entwurf des Bebauungspl. in der Fassung v. 10.04.86 wurde mit der Begründung gemäß § 2a Abs. 6 BBauG in der Zeit vom 02.06.86 bis 03.07.86 öffentlich ausgelegt.

Hofstetten, den 20.05.88
Bürgermeister ... *Karl J. ...*

2.) Die Gemeinde Hofstetten hat mit Beschluss des Gemeinderats vom 26.03.87 den Bebauungsplan gemäß § 10 BBauG in der Fassung vom 05.02.87 als Satzung beschlossen.

Hofstetten, den 20.05.1988
Bürgermeister ... *Karl J. ...*

3.) Das Landratsamt Landsberg a. Lech hat diesen Bebauungsplan mit Schreiben vom 17.09.87: 610-30.2 ... gemäß § 11 BBauG 83 Delegationsverordnung genehmigt.

Landsberg a. Lech, den 20.07.88
Hammel (ORR)

4.) Die Genehmigung des Bebauungsplanes wurde am 29.04.88 ortsüblich durch ... an den Amtstafeln der VG - Pürgen und der Gemeinde Hofstetten bekannt gemacht. Der Bebauungsplan mit Begründung wird seit diesem Tag zu jedermanns Einsicht in der Geschäftsstelle der Verwaltungsgemeinschaft Pürgen bereit gehalten. Der Bebauungsplan ist damit nach § 12 BBauG rechtsverbindlich. Auf die Rechtsfolgen des § 44 c sowie des § 155 a BBauG ist hingewiesen worden.

Hofstetten, den 20.05.1988
Bürgermeister ... *Karl J. ...*

Bebauungsplan M 1:1000



"GEWERBEGEBIET HOFSTETTEN SÜD III"

THEO BRAU
BAMBERGER STR. 30
93040 HOFSTETTEN

PLANUNG

ISSING, DEN 10.04.86
ENTWURF VOM 02.12.85
GEÄ. 05.02.87

